


<b>ENDHAUS</b>	
Nettogrundfläche EG	59.21 m <sup>2</sup>
Nettogrundfläche OG	59.01 m <sup>2</sup>
gesamt	118.22 m <sup>2</sup>
Bebaute Fläche	73.97 m <sup>2</sup>
(pro Haushälfte)	
<b>MITTELHAUS</b>	
Nettogrundfläche EG	59.21 m <sup>2</sup>
Nettogrundfläche OG	59.01 m <sup>2</sup>
gesamt	118.22 m <sup>2</sup>
Bebaute Fläche	72.78 m <sup>2</sup>
(pro Haushälfte)	

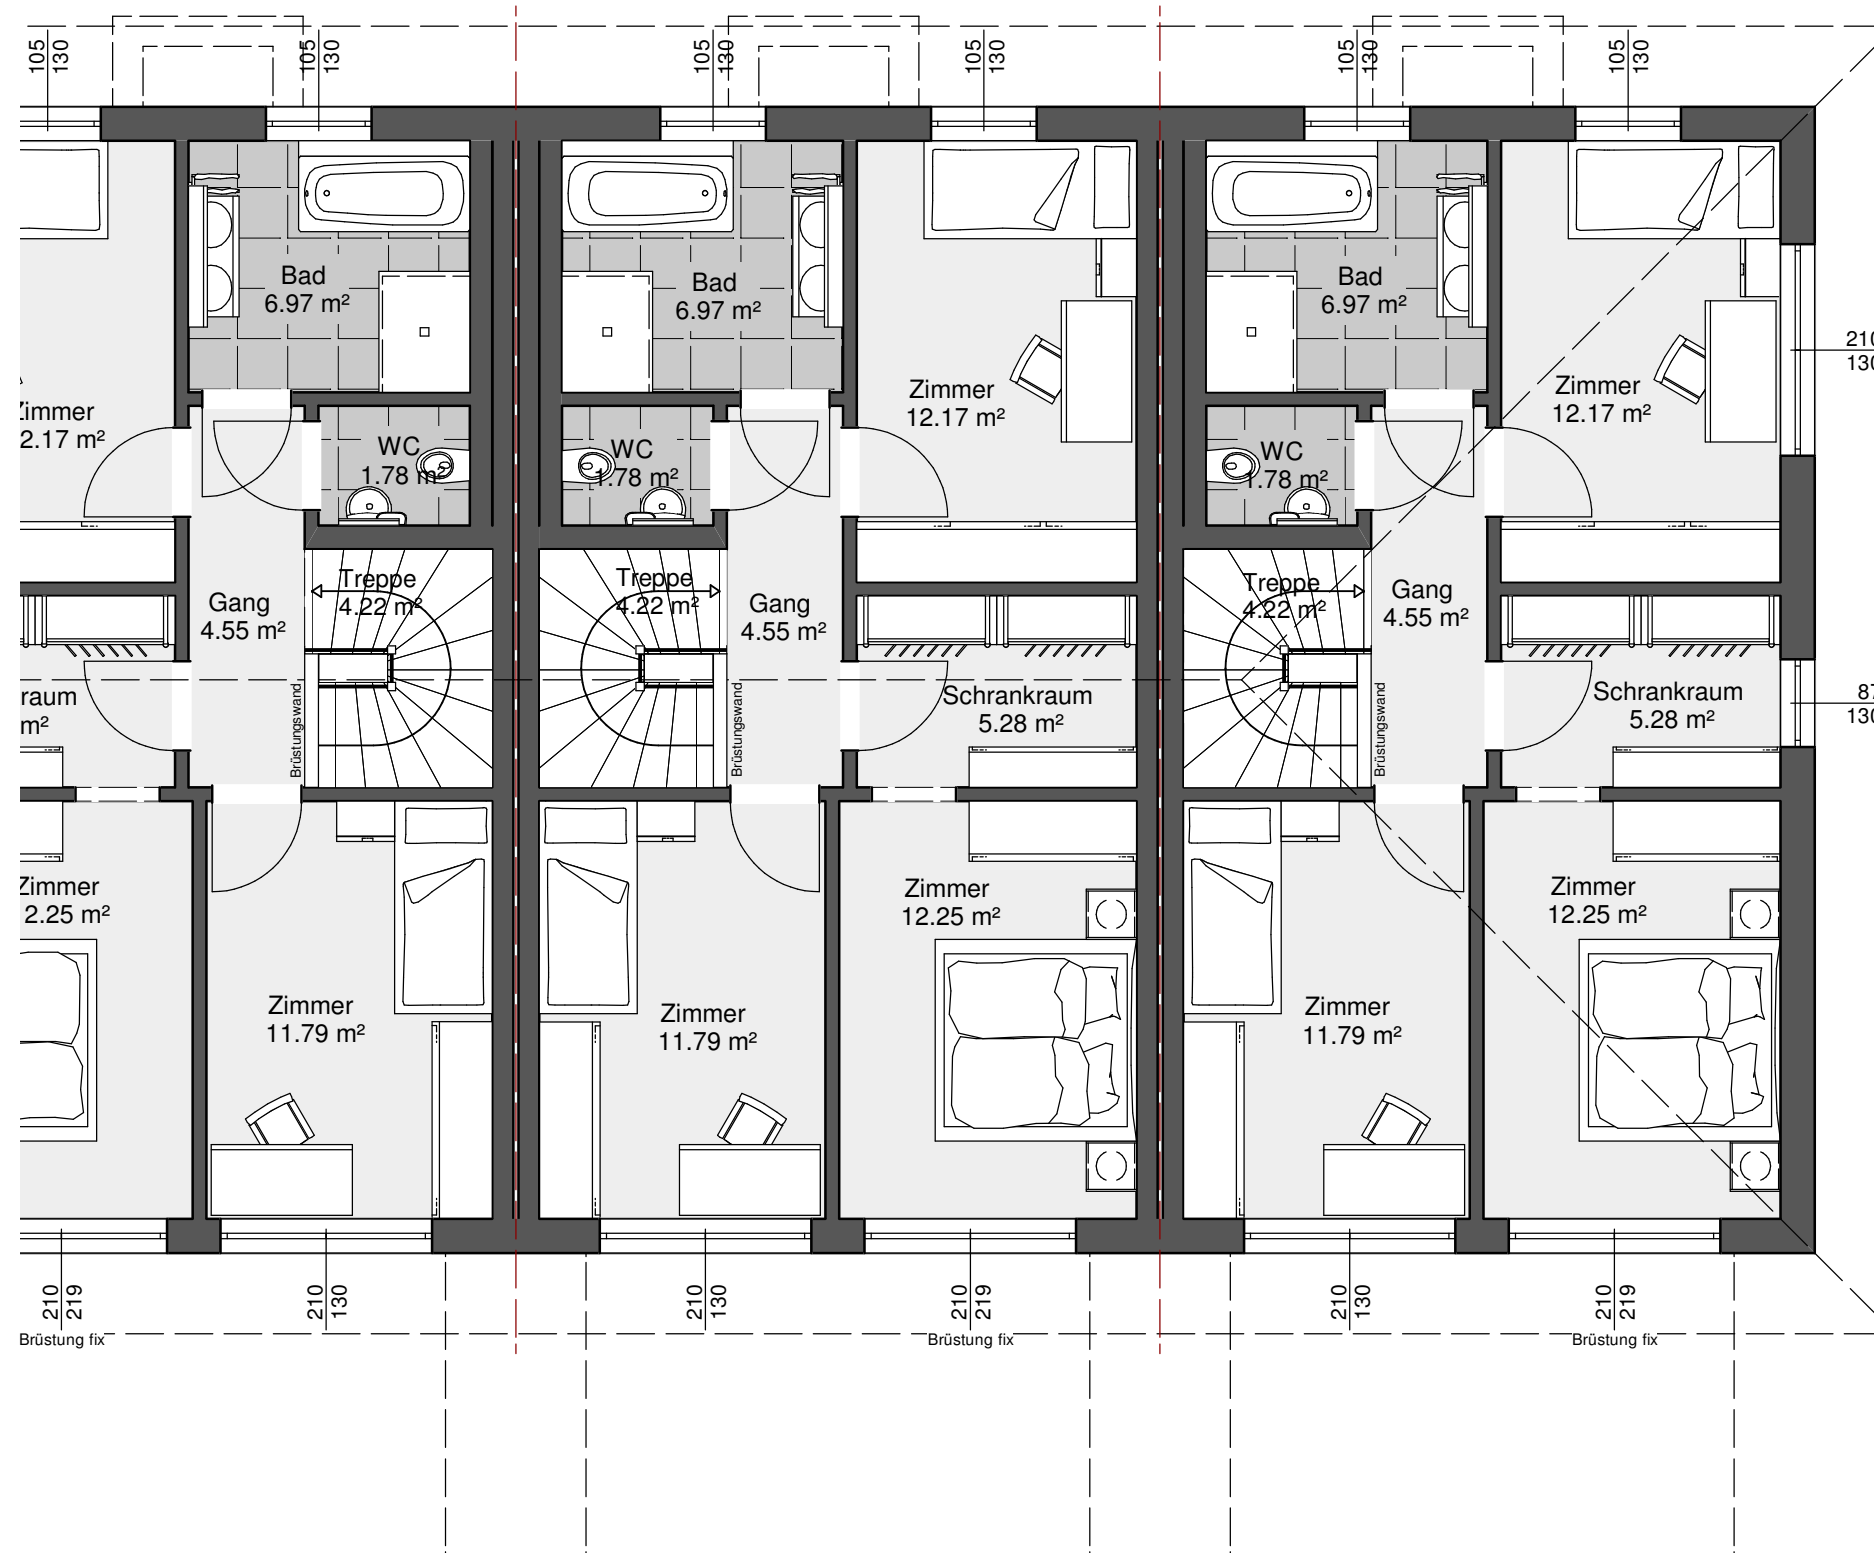

Walmdach 25°  
2 Vollgeschosse