


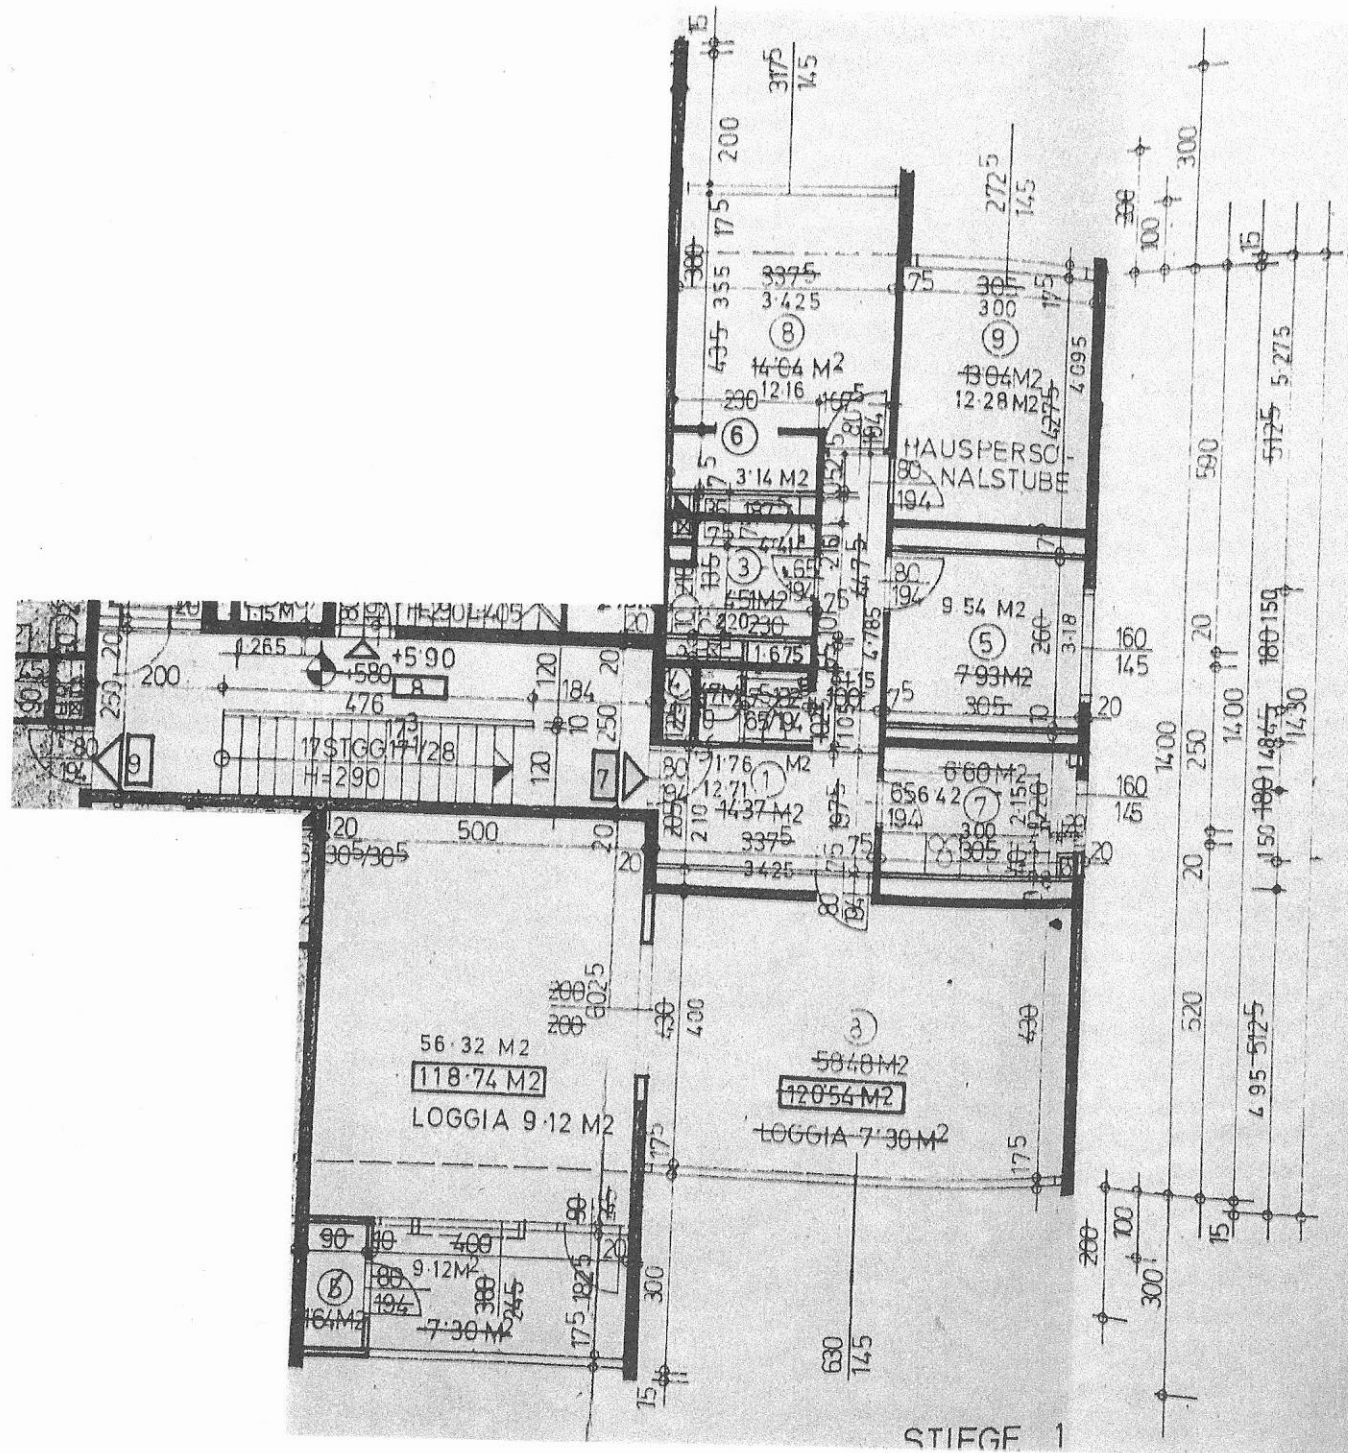

LEGENDE :

- ① VORRAUM U. FLUR
 - ② FLUR
 - ③ BAD
 - ④ WC
 - ⑤ ABSTELLRAUM
 - ⑥ SCHRANKRAUM
 - ⑦ KÜCHE
 - ⑧ ZIMMER
 - ⑨ KABINETT
-
- RGS RAUCHGASSAMMLER
 - ☒ ETERNIT ENTLÜFTUNG
 - FOAMGLAS 3cm
 - BETON 17 cm
 - BETON 20cm
 - ZWISCHENWÄNDE 75cm, 10cm
 - HOLZWÄNDE