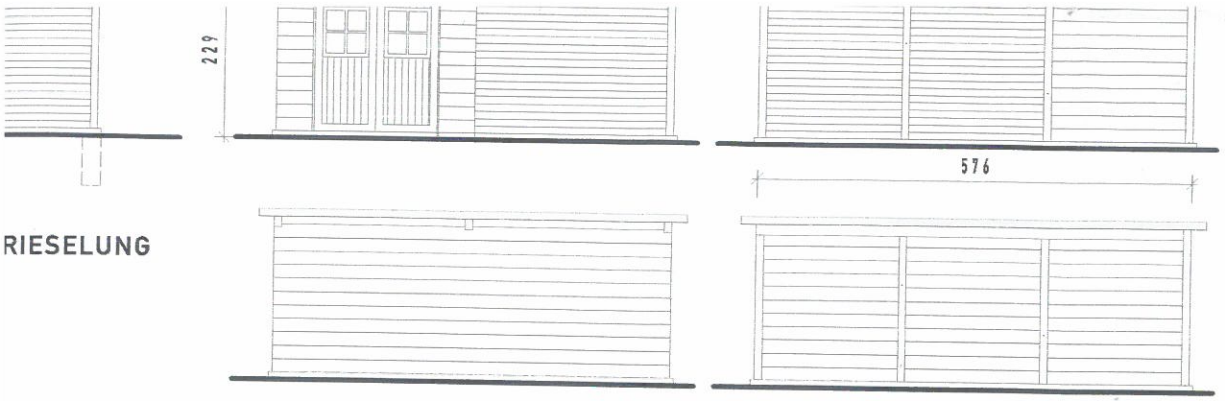

RIESELUNG

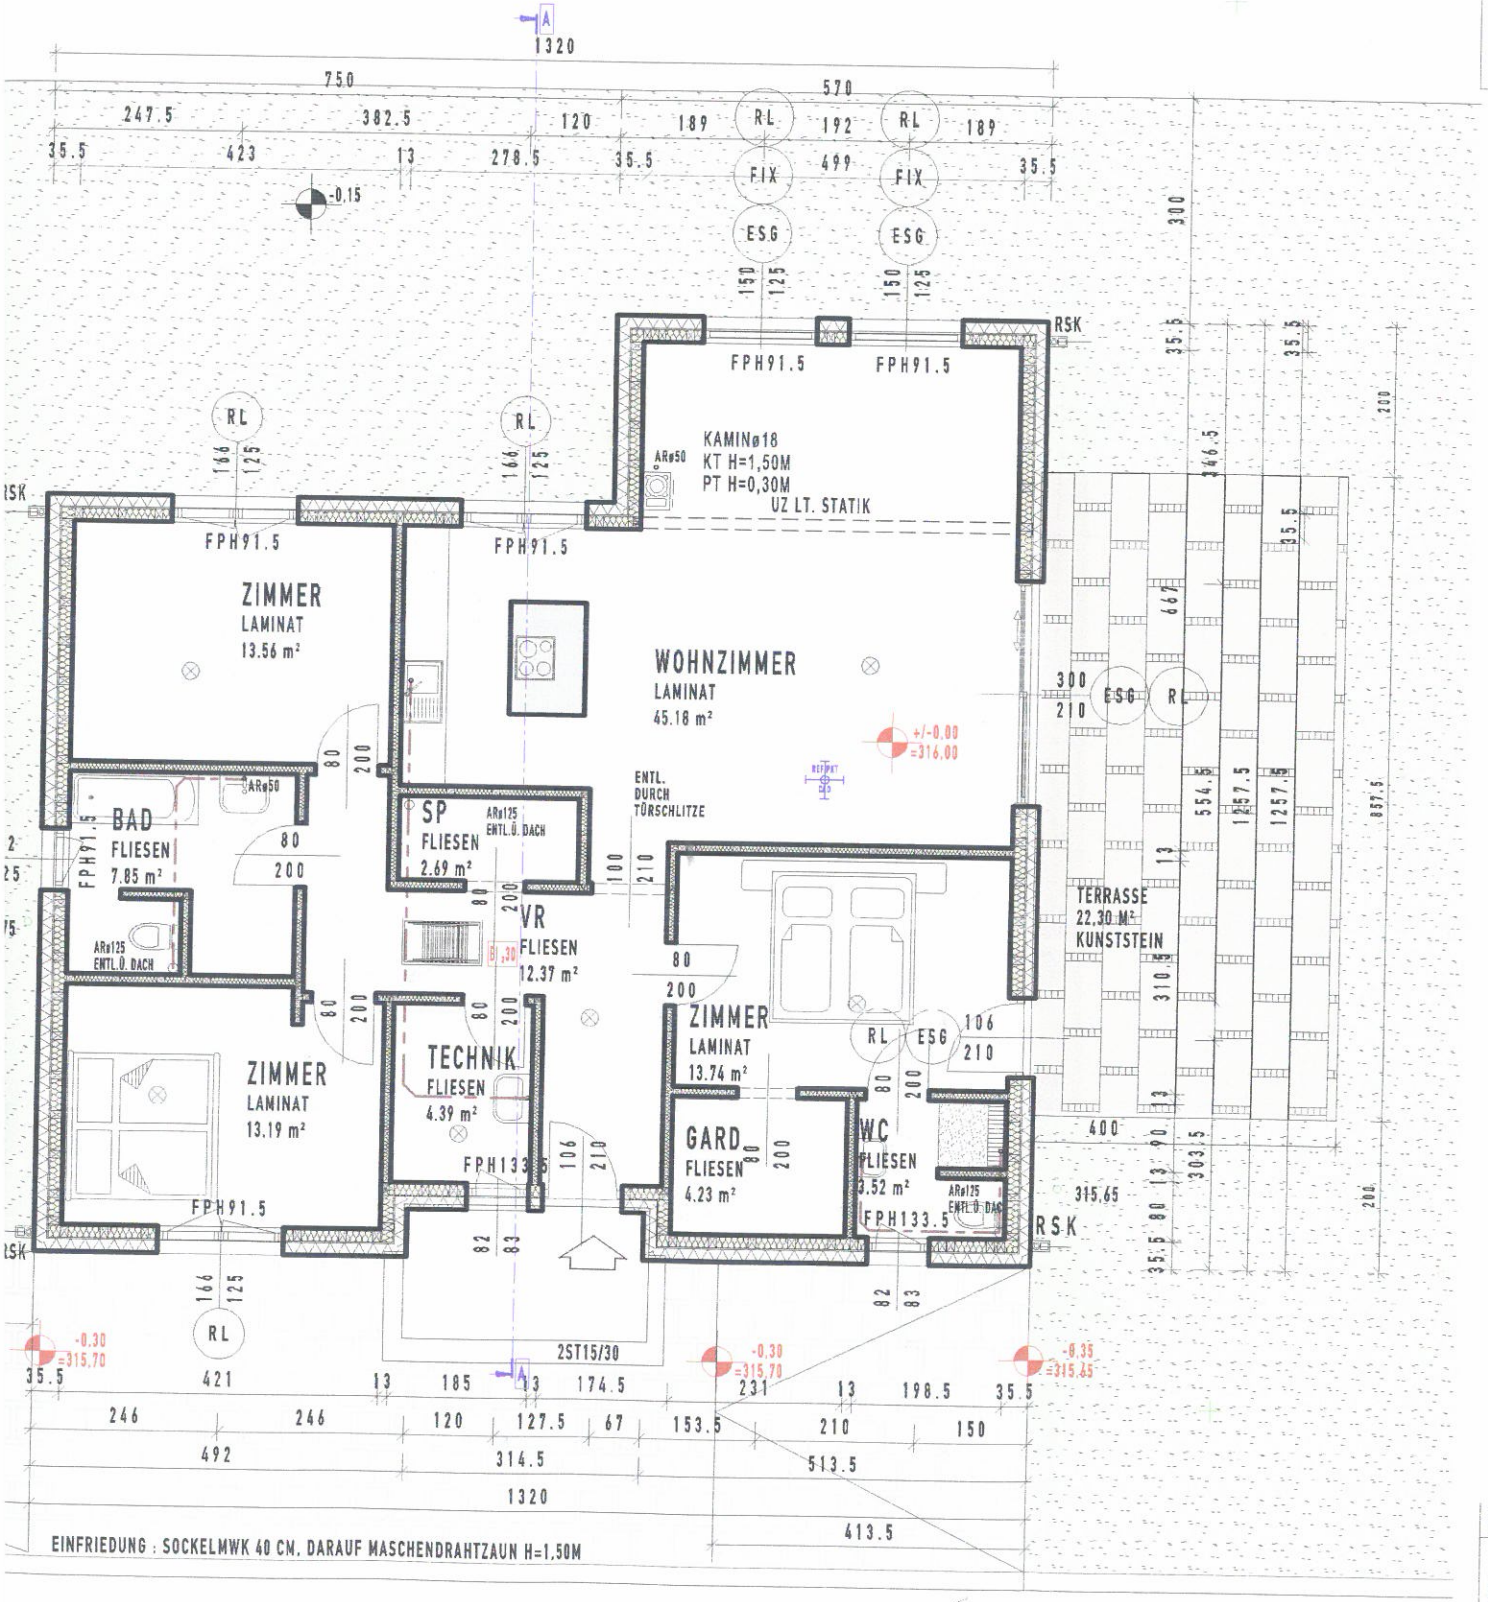

ERDGESCHOSS

Gstnr.
Istvan
Ramsau
8972 Ra

Gstnr.:
Martina
Auwiese
7442 Lo

Gstnr.:
Ing. Wa
Friedh
7442 La

NI

GEBÄU

HAUS

BE