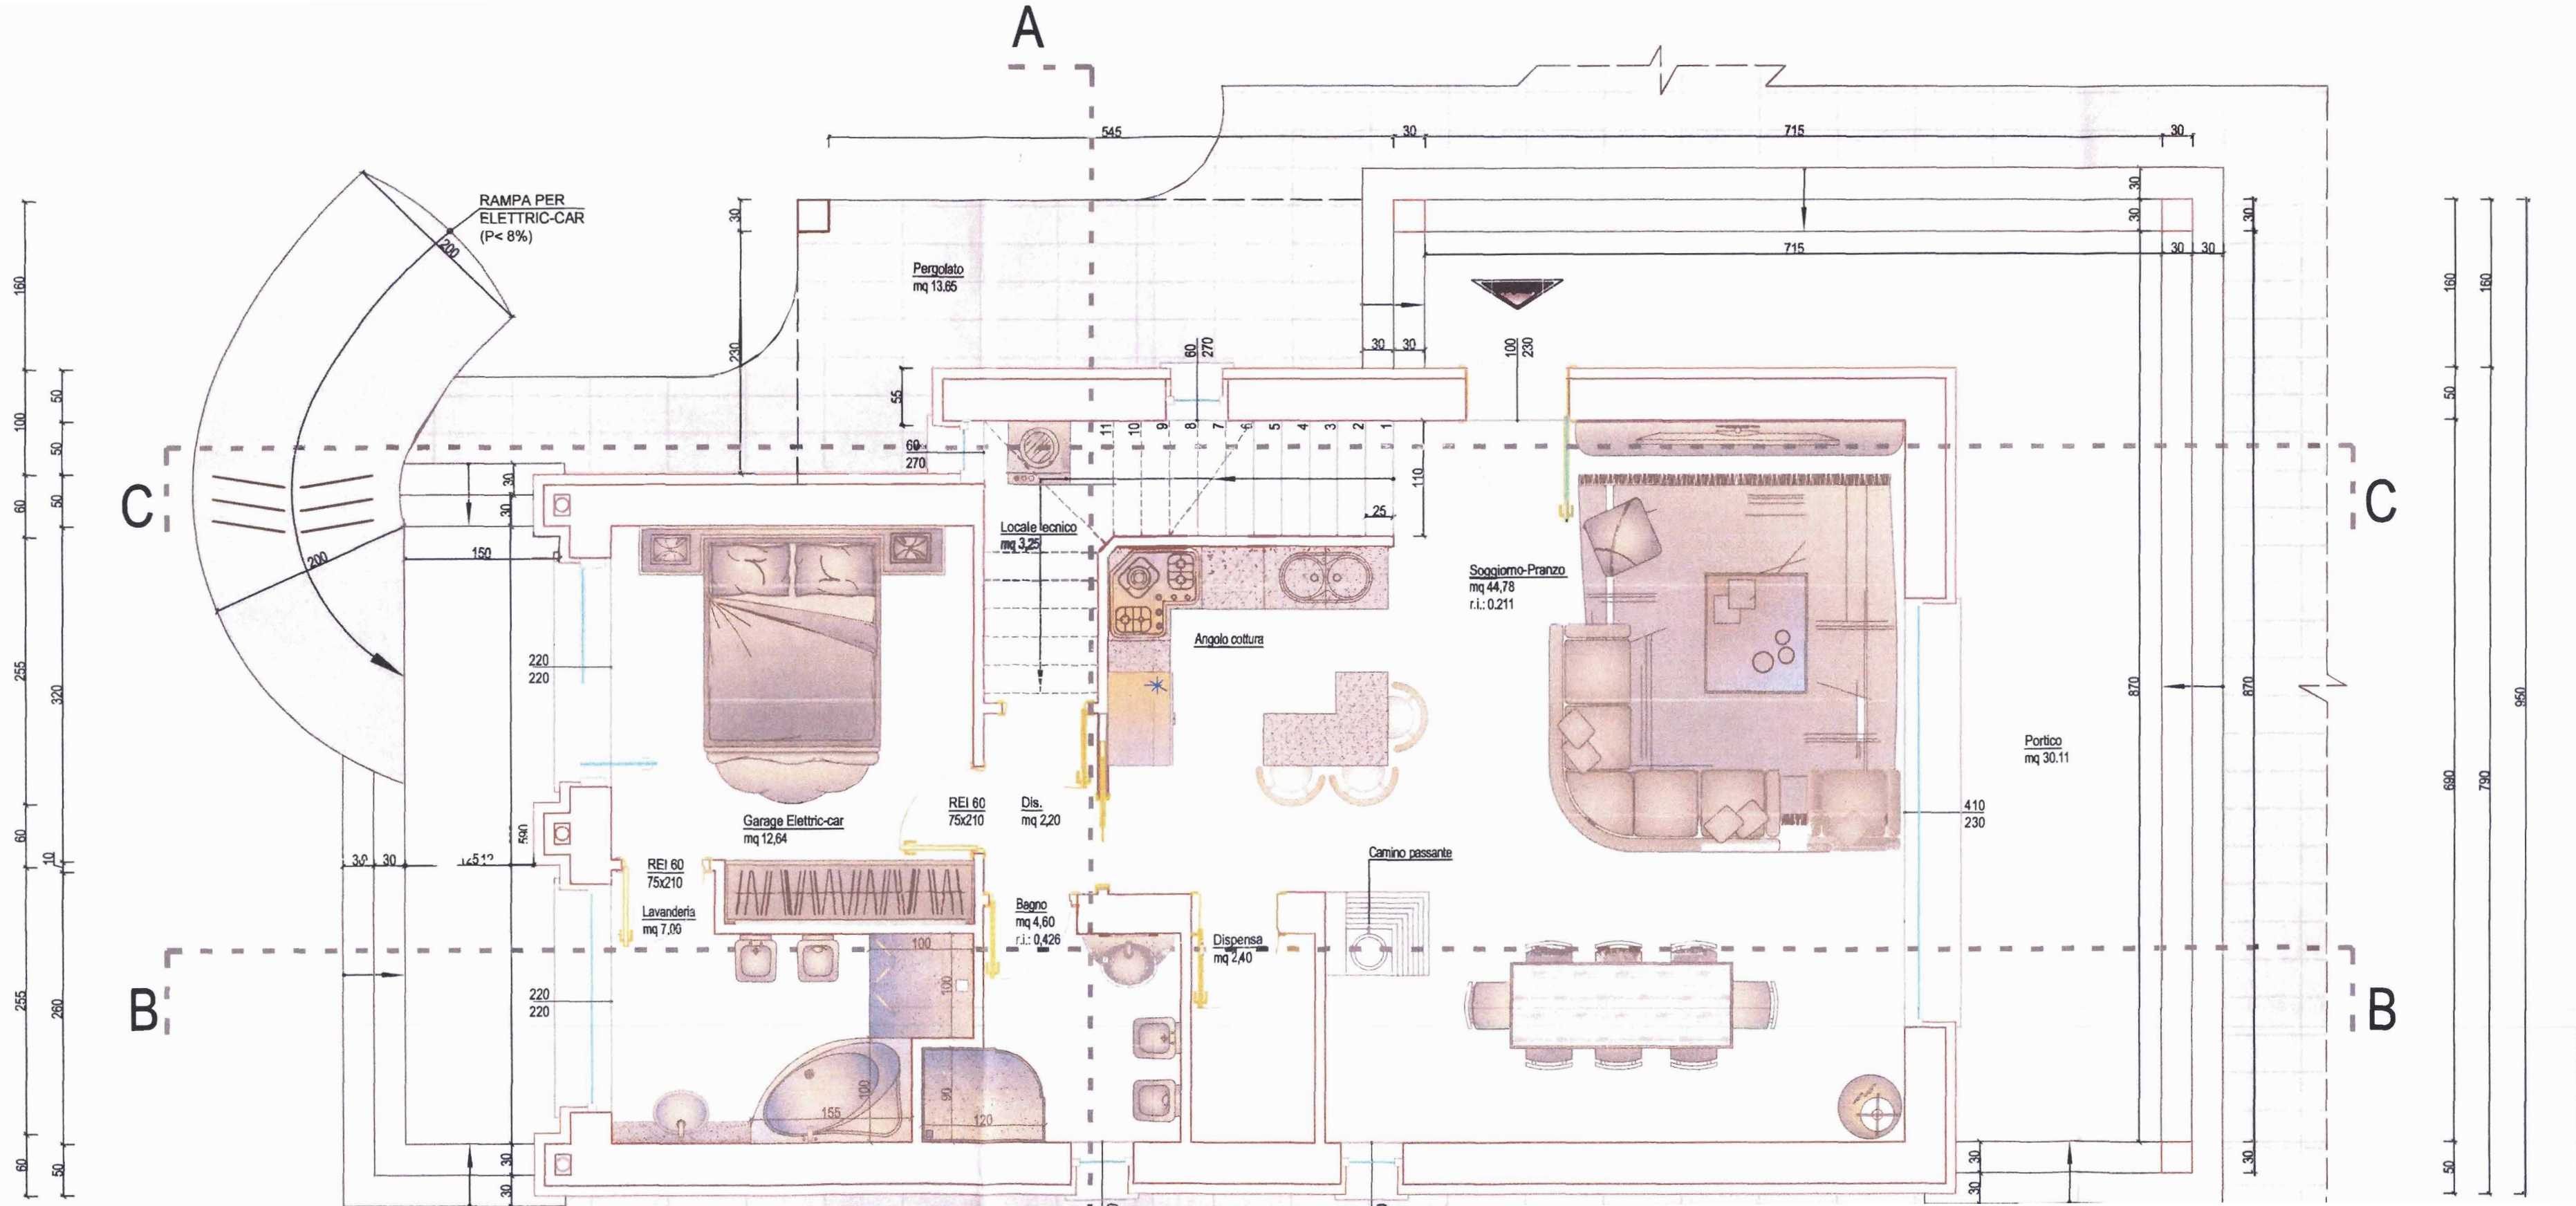
A
B
C
RAMPA PER
ELETTRIC-CAR
(P< 8%)
Pergolato
mq 13.65
Locale tecnico
mq 3,25
Angolo cottura
Soggiorno-Pranzo
mq 44,78
r.i.: 0.211
Portico
mq 30.11
Garage Elettric-car
mq 12,64
REI 60
75x210
Dis.
mq 2,20
Lavanderia
mq 7,00
Bagno
mq 4,60
r.i.: 0,426
Dispensa
mq 2,40
Camino passante